


島原文化会館舞台図

S 1/100

題名	
装置	
年 月 日	

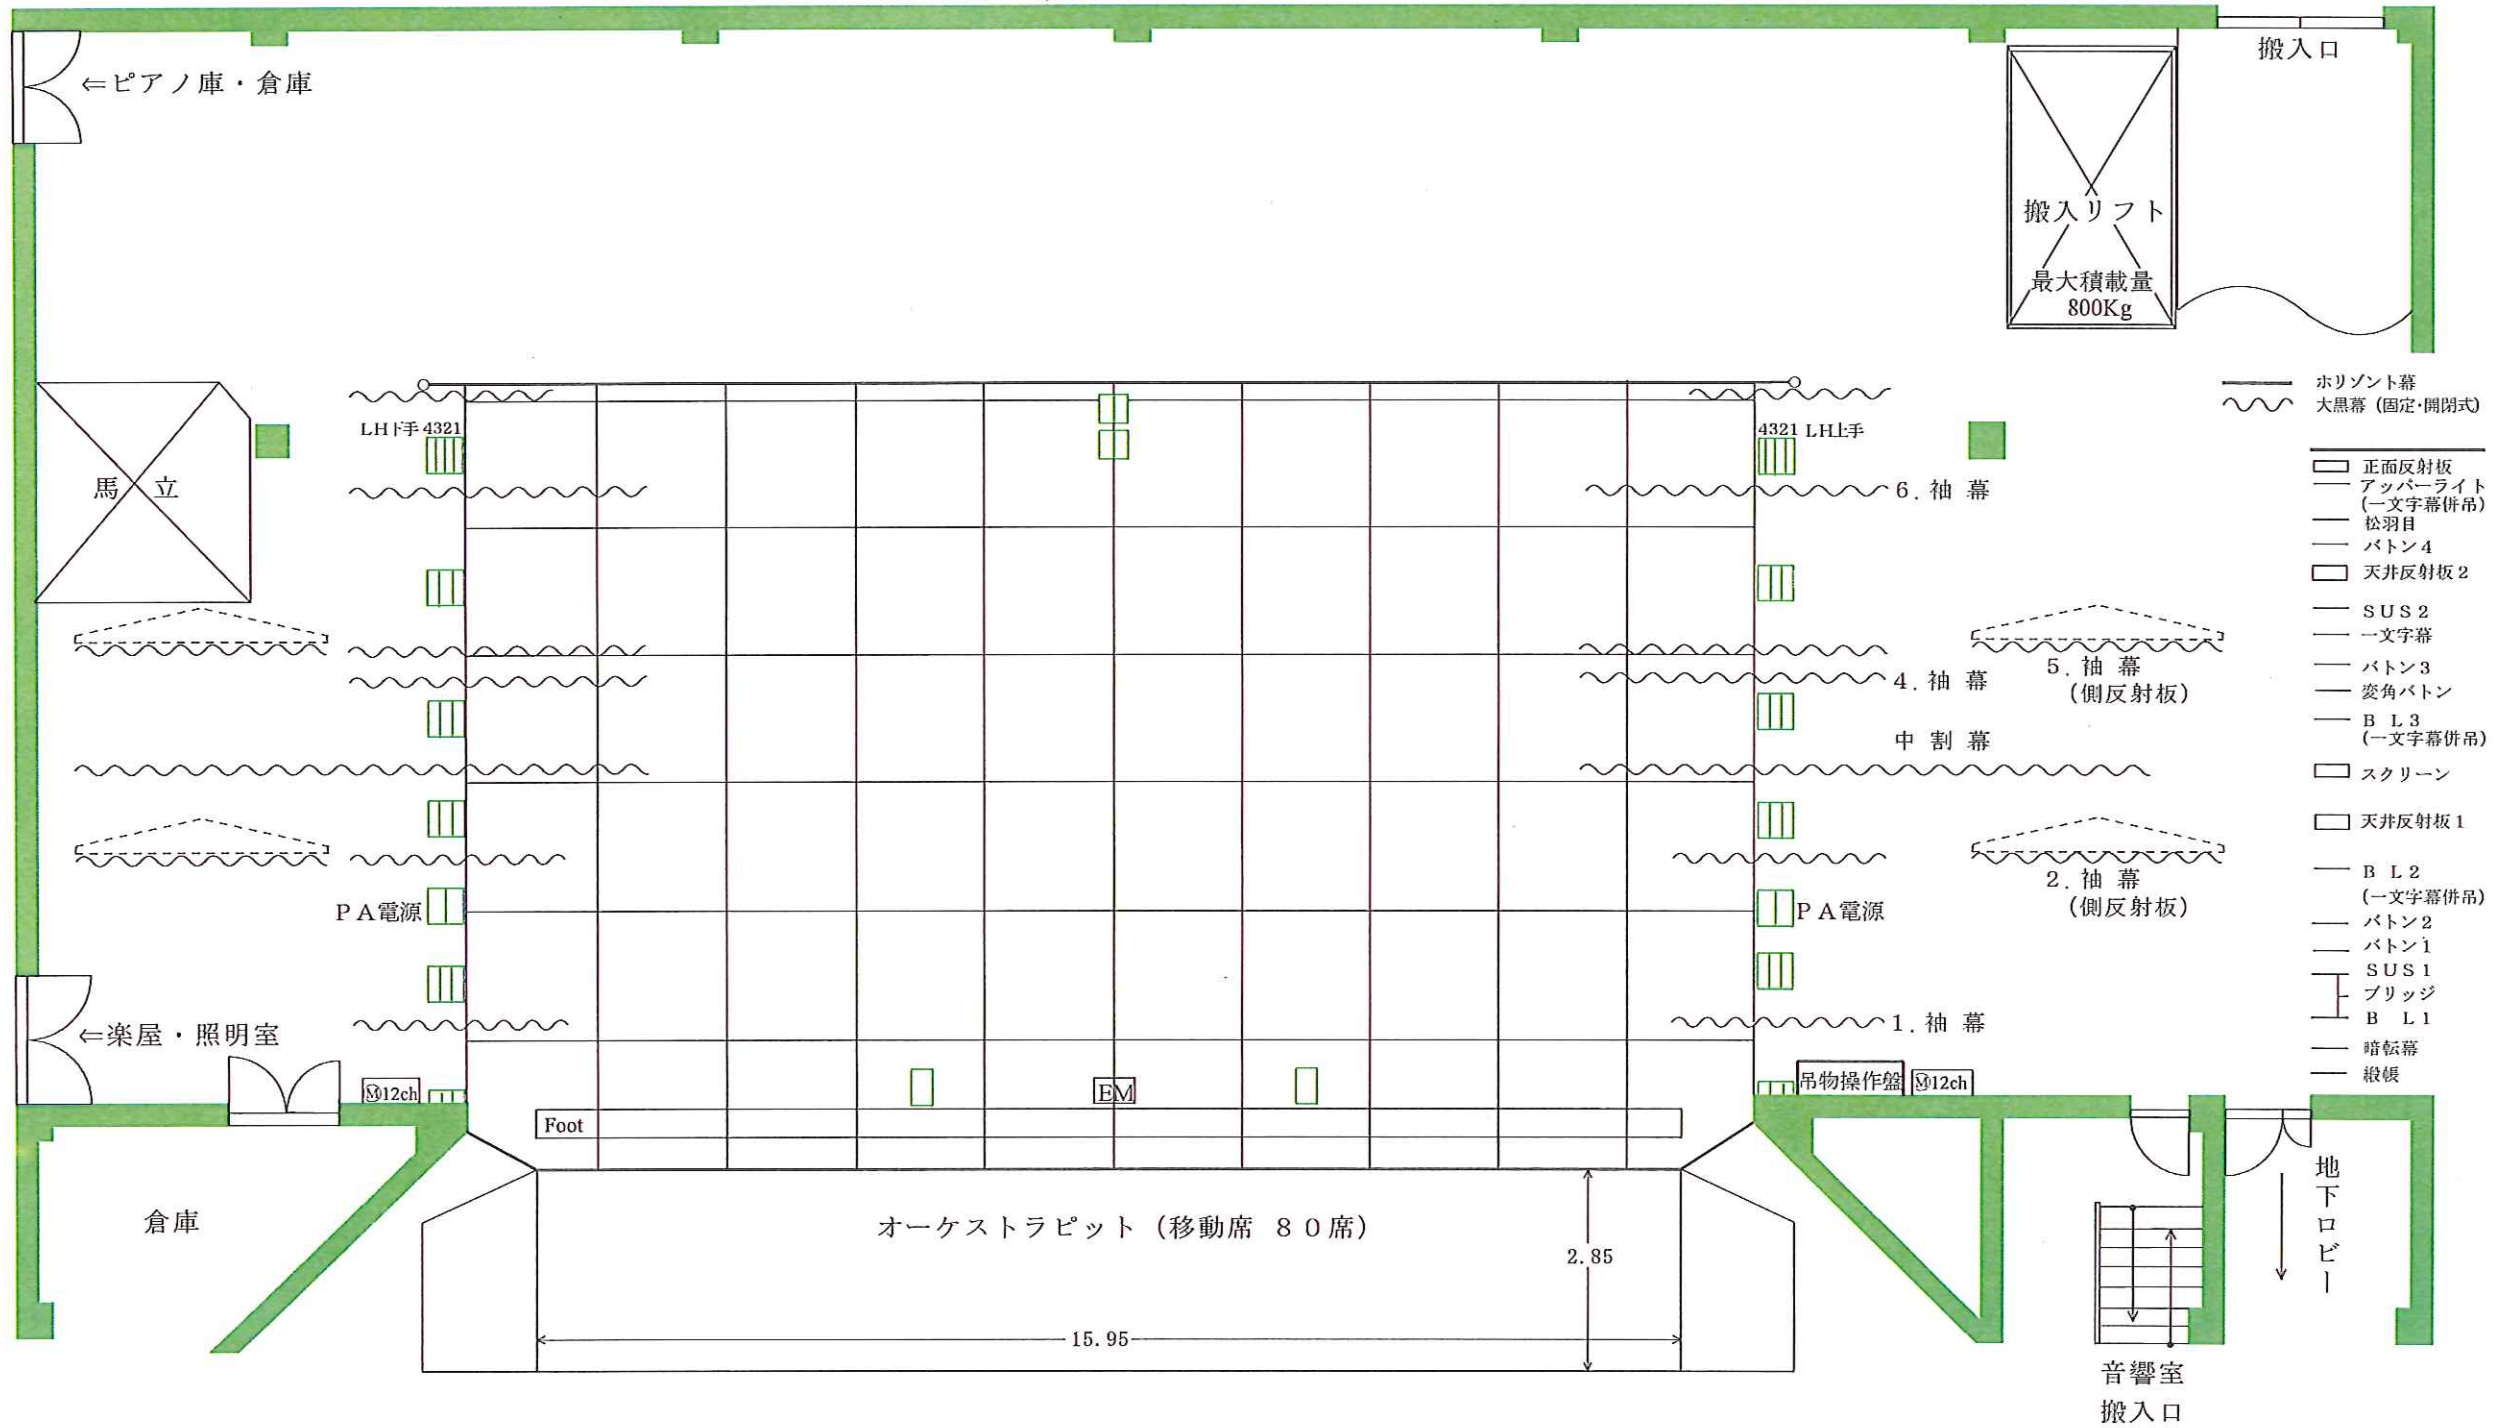

- ホリゾン幕
- 大黒幕 (固定・開閉式)
- 正面反射板
- アップerライト (一文字幕併吊)
- 松羽目
- バトン4
- 天井反射板2
- SUS2
- 一文字幕
- バトン3
- 変角バトン
- B L 3 (一文字幕併吊)
- スクリーン
- 天井反射板1
- B L 2 (一文字幕併吊)
- バトン2
- バトン1
- SUS1
- ブリッジ
- B L 1
- 暗転幕
- 緞帳


EM . . . エレベーターマイク

島原文化会館・舞台備品一覧

<平台>		
3尺×6尺		15枚
4尺×6尺		15枚
6尺×6尺		2枚
<箱馬>		
1尺×1尺7寸×6寸		20個
1尺×1尺3寸×6寸		35個
1尺×1尺×6寸		16個
<その他>		
所作台		25枚
松羽目		1枚
竹羽目		1式
金屏風		1双
長座布団		7枚
緋毛せん		12枚
上敷		4枚 (10間)
		4枚 (5間)
		4枚 (3間)

<舞台機構>		
舞台間口 (大臣間)		17.65m
1袖幕間		16.65m
舞台奥行		11m
プロセニアム高		6.9m
スノコ高		11.45m
美術バトン		4本 MAX150kg・飛切9.9m
変角バトン		1本 MAX300kg・飛切9.5m
スクリーン飛切		5.5m
正面反射板飛切		5.1m
舞台吊物操作盤		上手側
綱元		上手側
舞台搬入口扉		舞台上手側H5.4m×W2.4m (舞台が地下のため、搬入リフト使用)
搬入リフト		幅2.8m×長3.75m (最大積載量800kg)
仮設花道		下手側 6尺×5.70m
オーケストラピット		15.95m×2.85m
反響板		あり

*通常文字幕高 18尺
*各袖幕・中割幕・大黒幕は固定

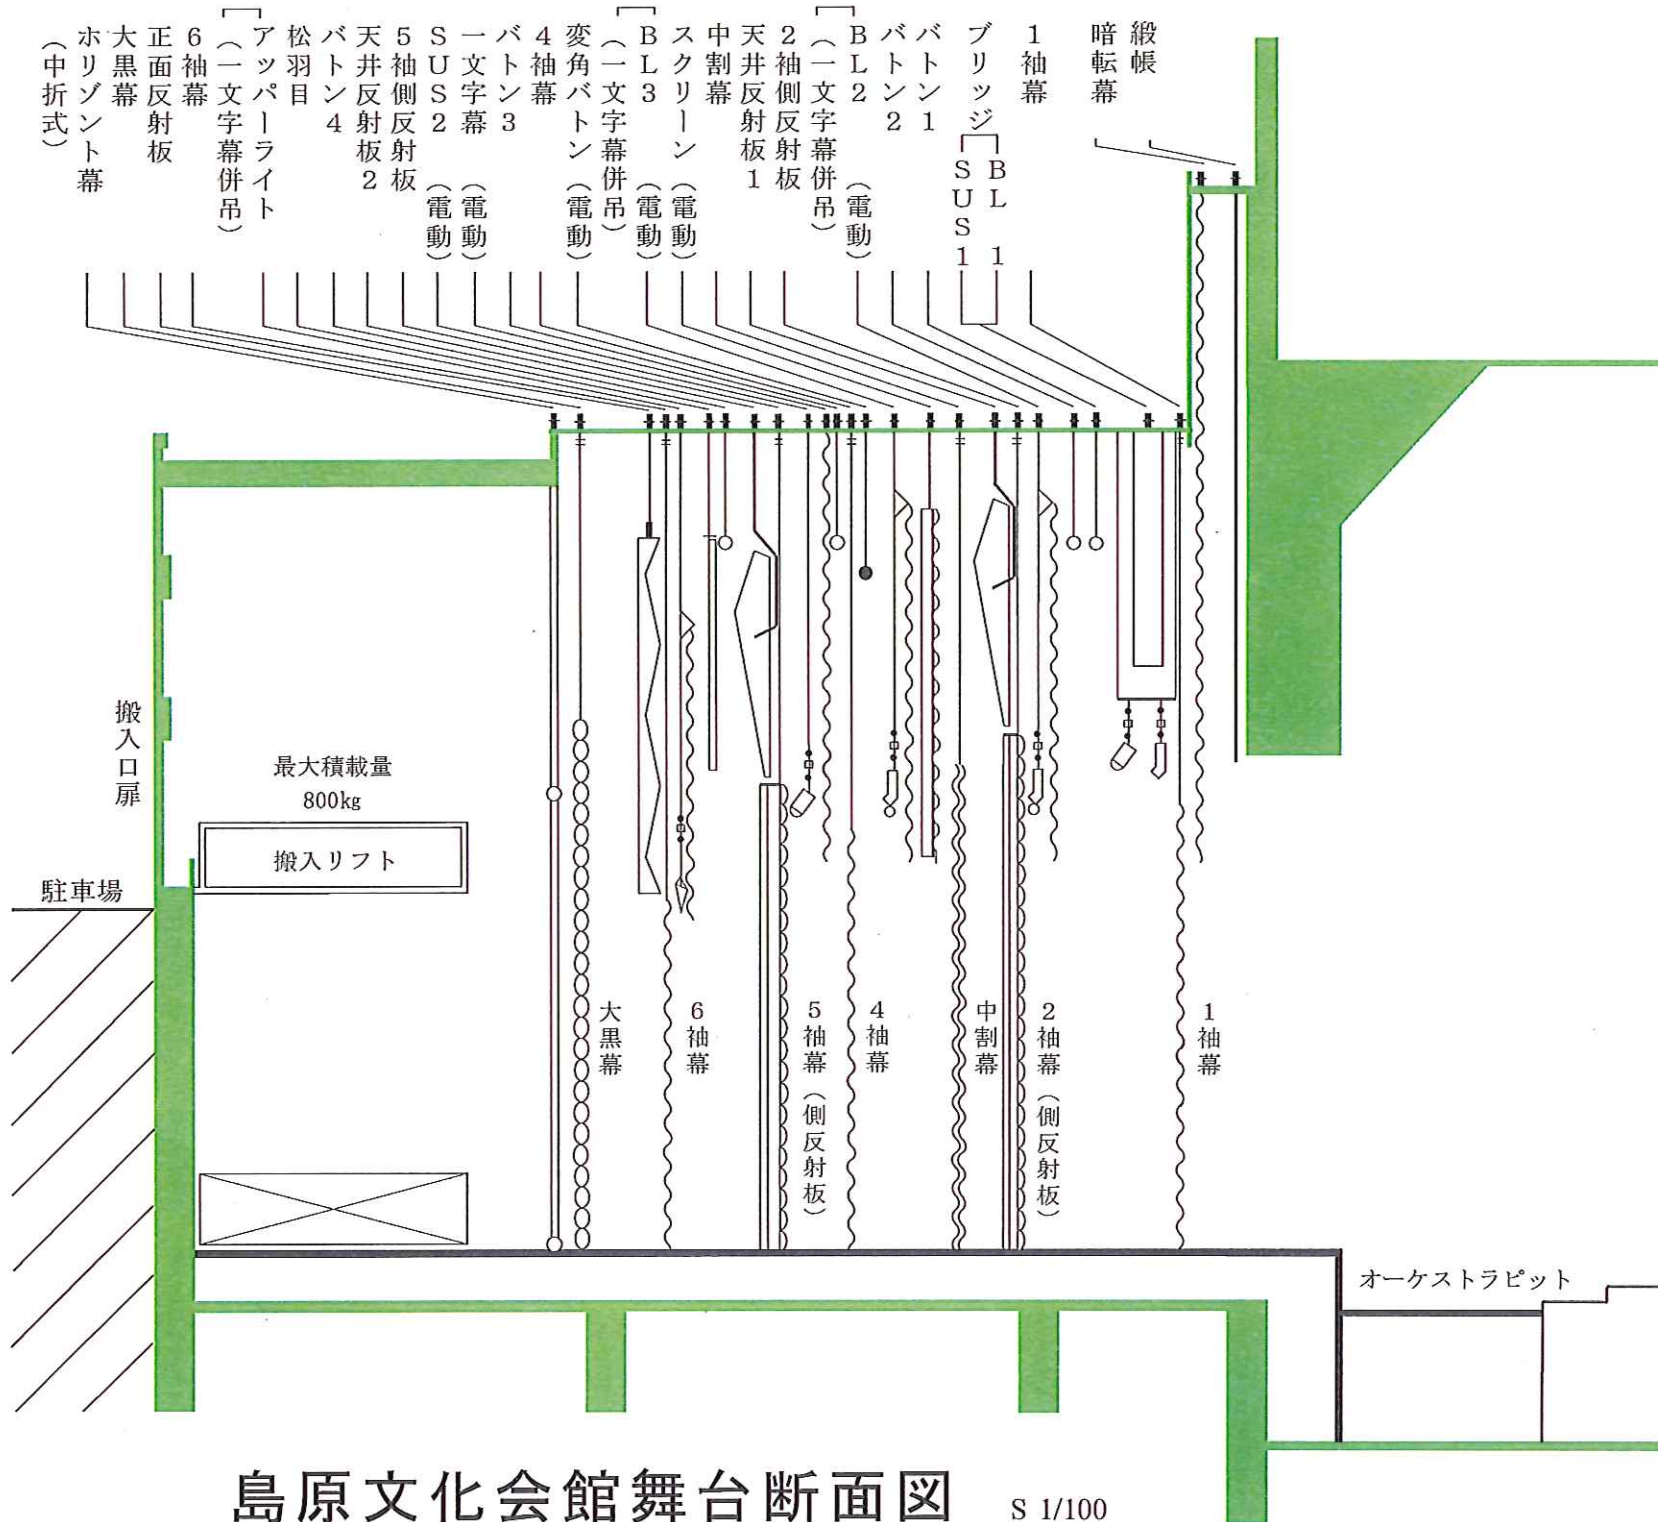

島原文化会館舞台断面図

S 1/100