島 原 市 有 明 文 化 会 館（グリーンウェーブ）

舞 台 平 面 図　1／100

（間口15m／奥行13m／高さ7．5m）

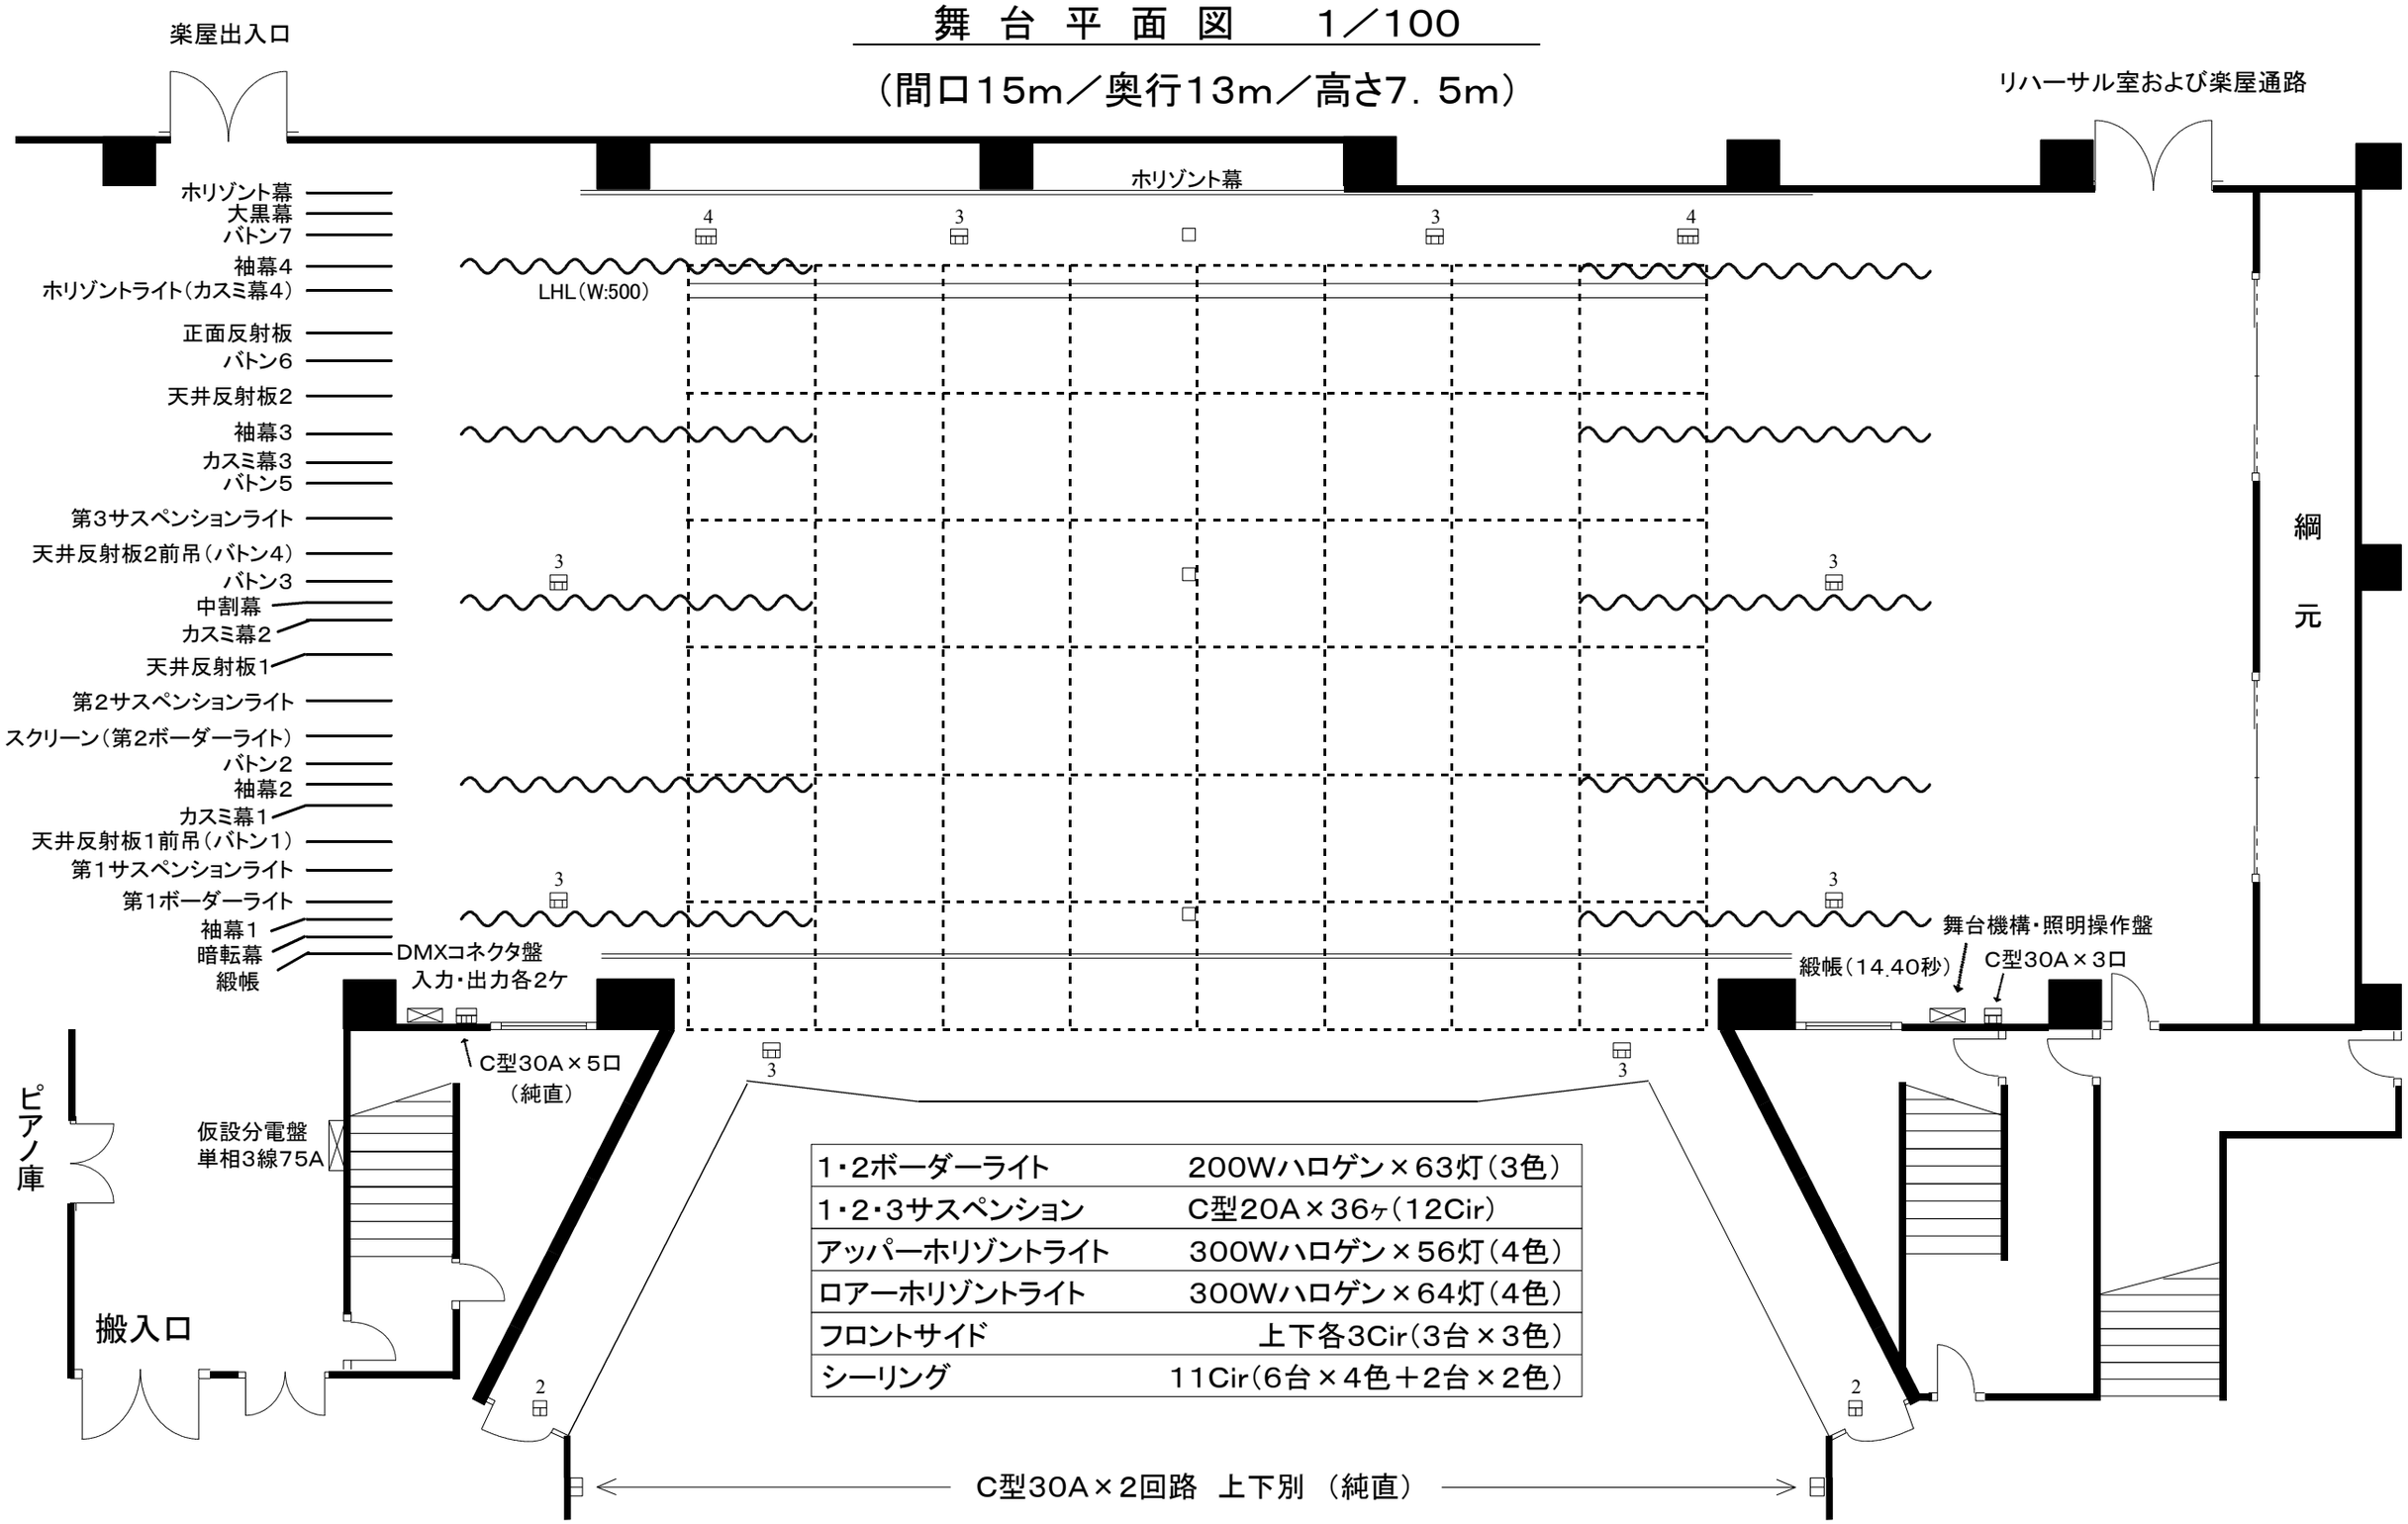

1・2ボーダーライト	200Wハロゲン×63灯（3色）
1・2・3サスペンション	C型20A×36ヶ（12Cir）
アッパーホリゾントライト	300Wハロゲン×56灯（4色）
ロアーホリゾントライト	300Wハロゲン×64灯（4色）
フロントサイド	上下各3Cir（3台×3色）
シーリング	11Cir（6台×4色＋2台×2色）